


Baugesuch vom 27.10.2020

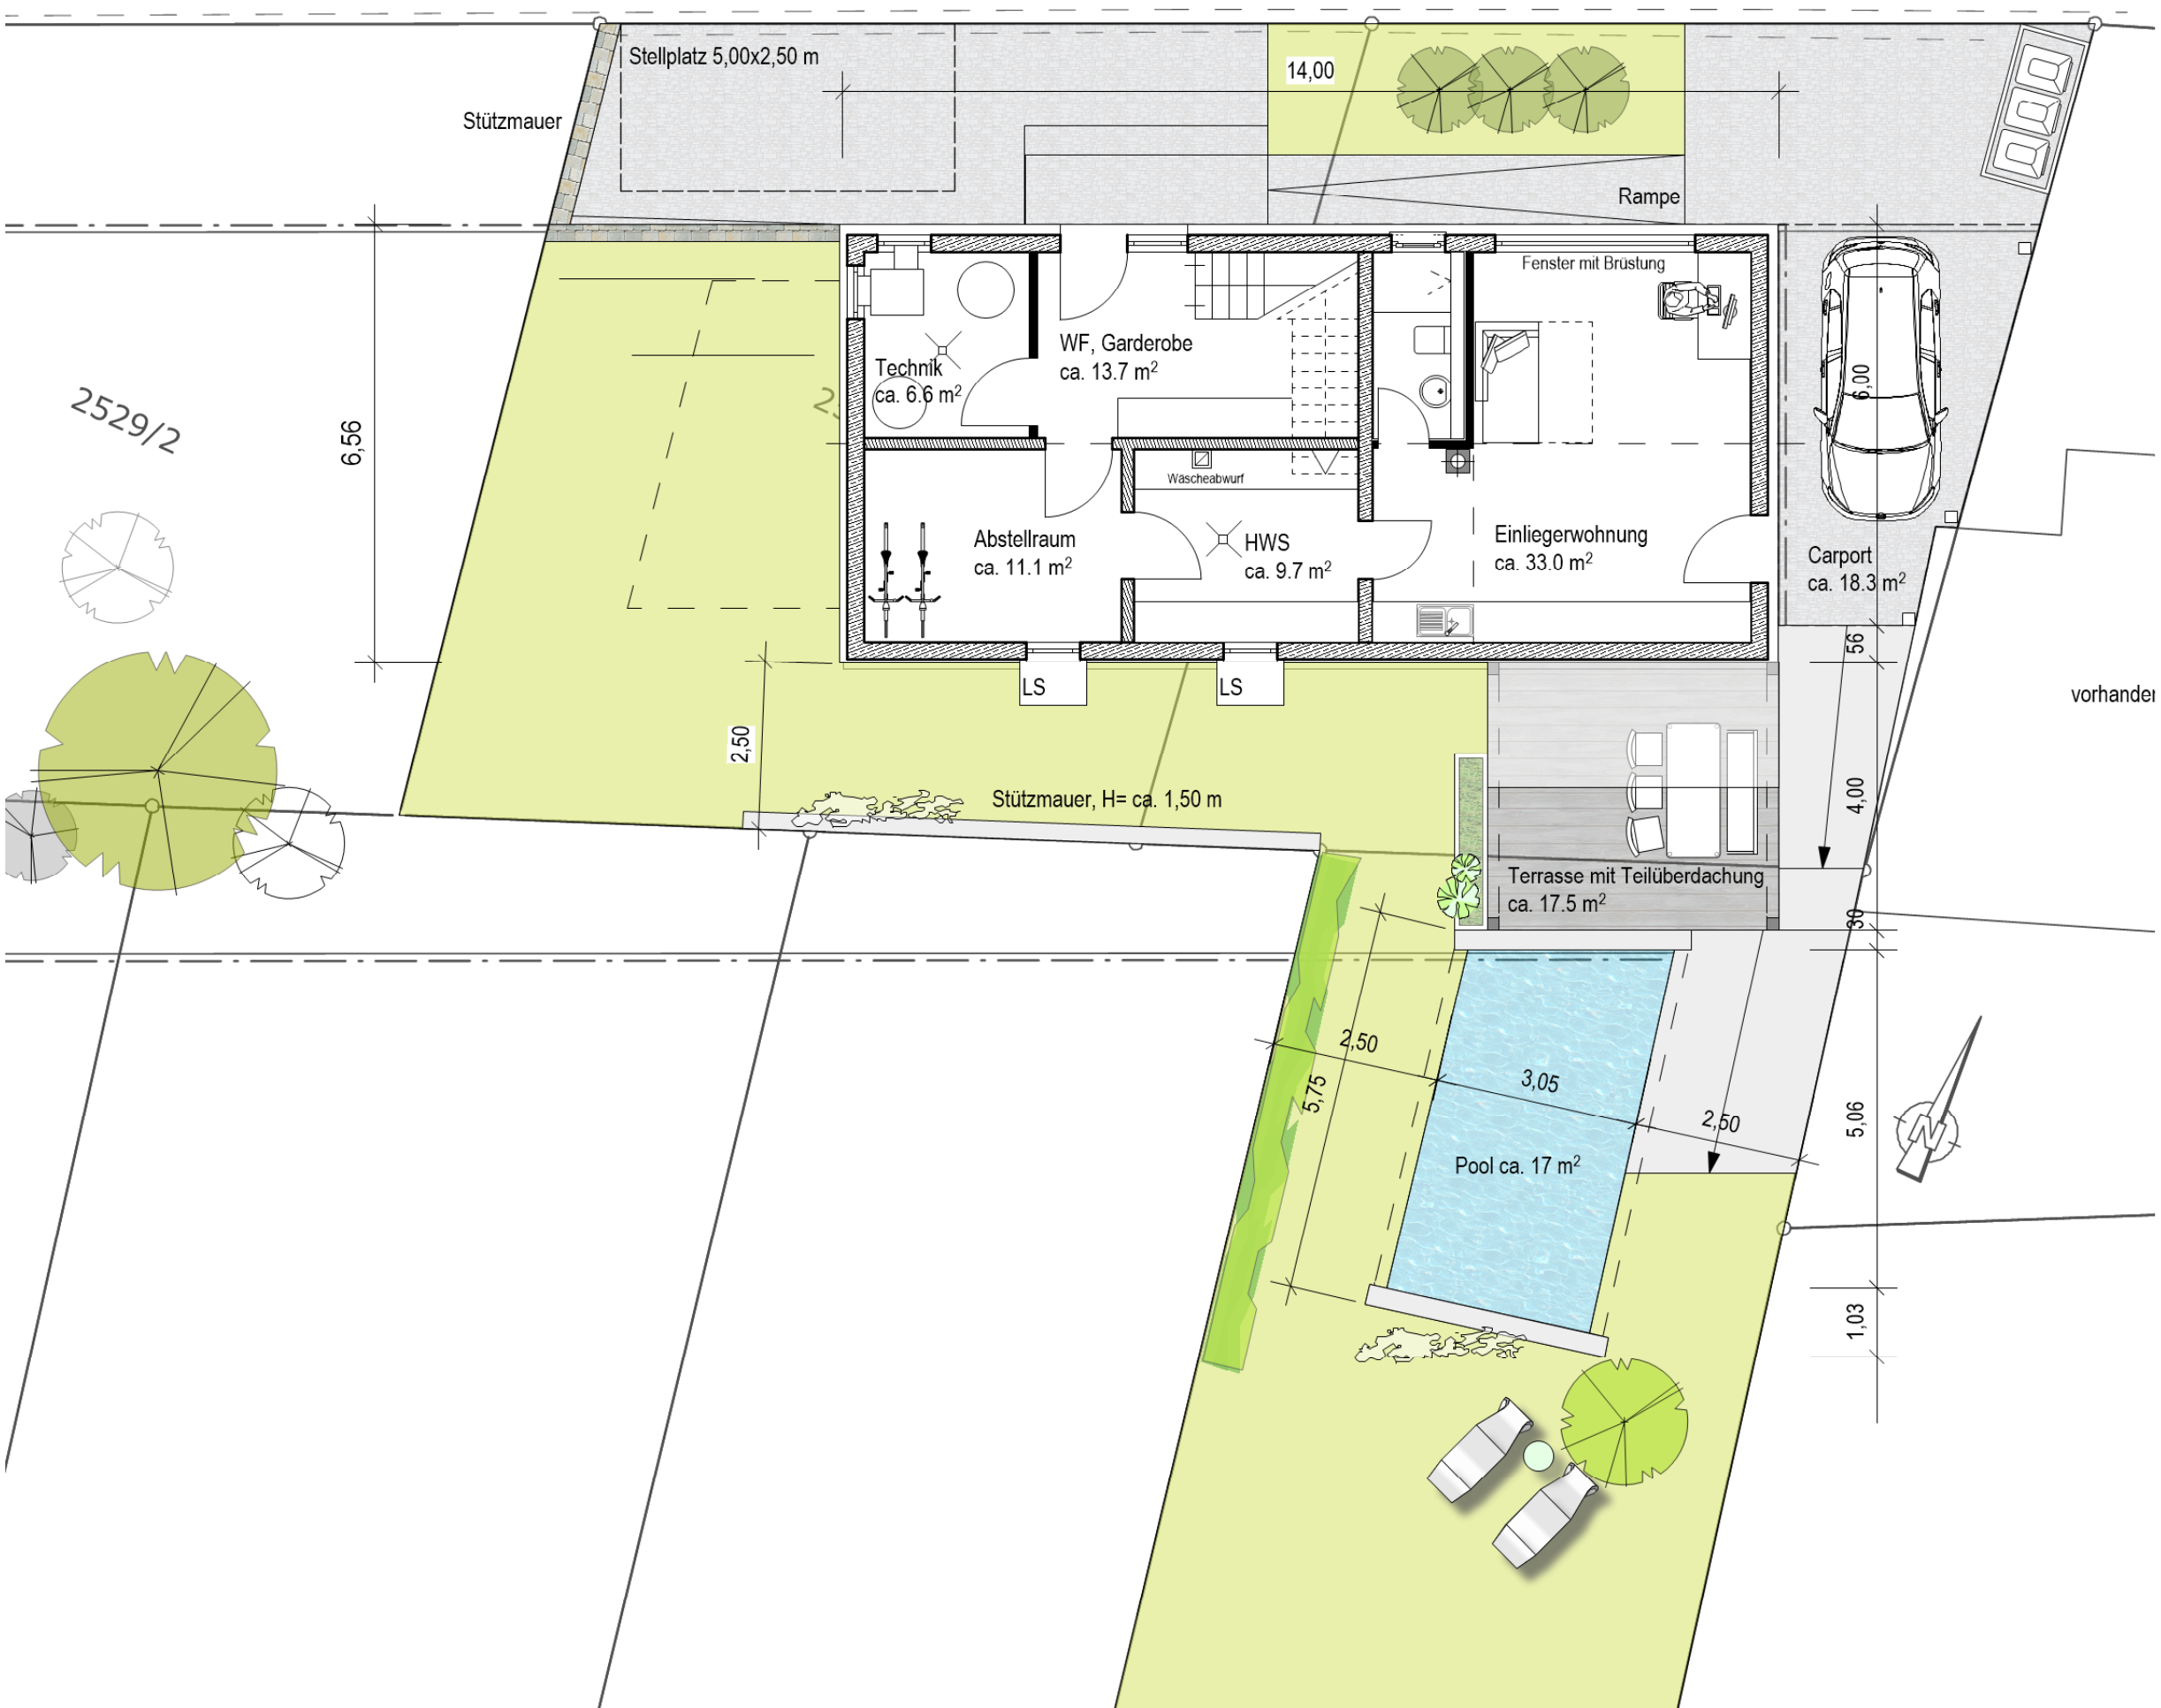

Bauherr	
Architekt	
PROJEKT	Neubau Wohnhaus mit Einliegerwohnung
BAUHERR	
ARCHITEKT	Nicole Danner, Dipl. Ing. (FH) Freie Architektin u. Innenarchitektin Amand-Goegg-Str. 1 77871 Renchen bauerunddanner Architektur. Innenarchitektur. Design.
PLANINHALT	Grundriss Erdgeschoss
MASSTAB	DATUM
1:100	27.10.2020
PROJEKT-NR.	PLAN-NR.
220002	03-01