


## Baugesuch vom 27.10.2020

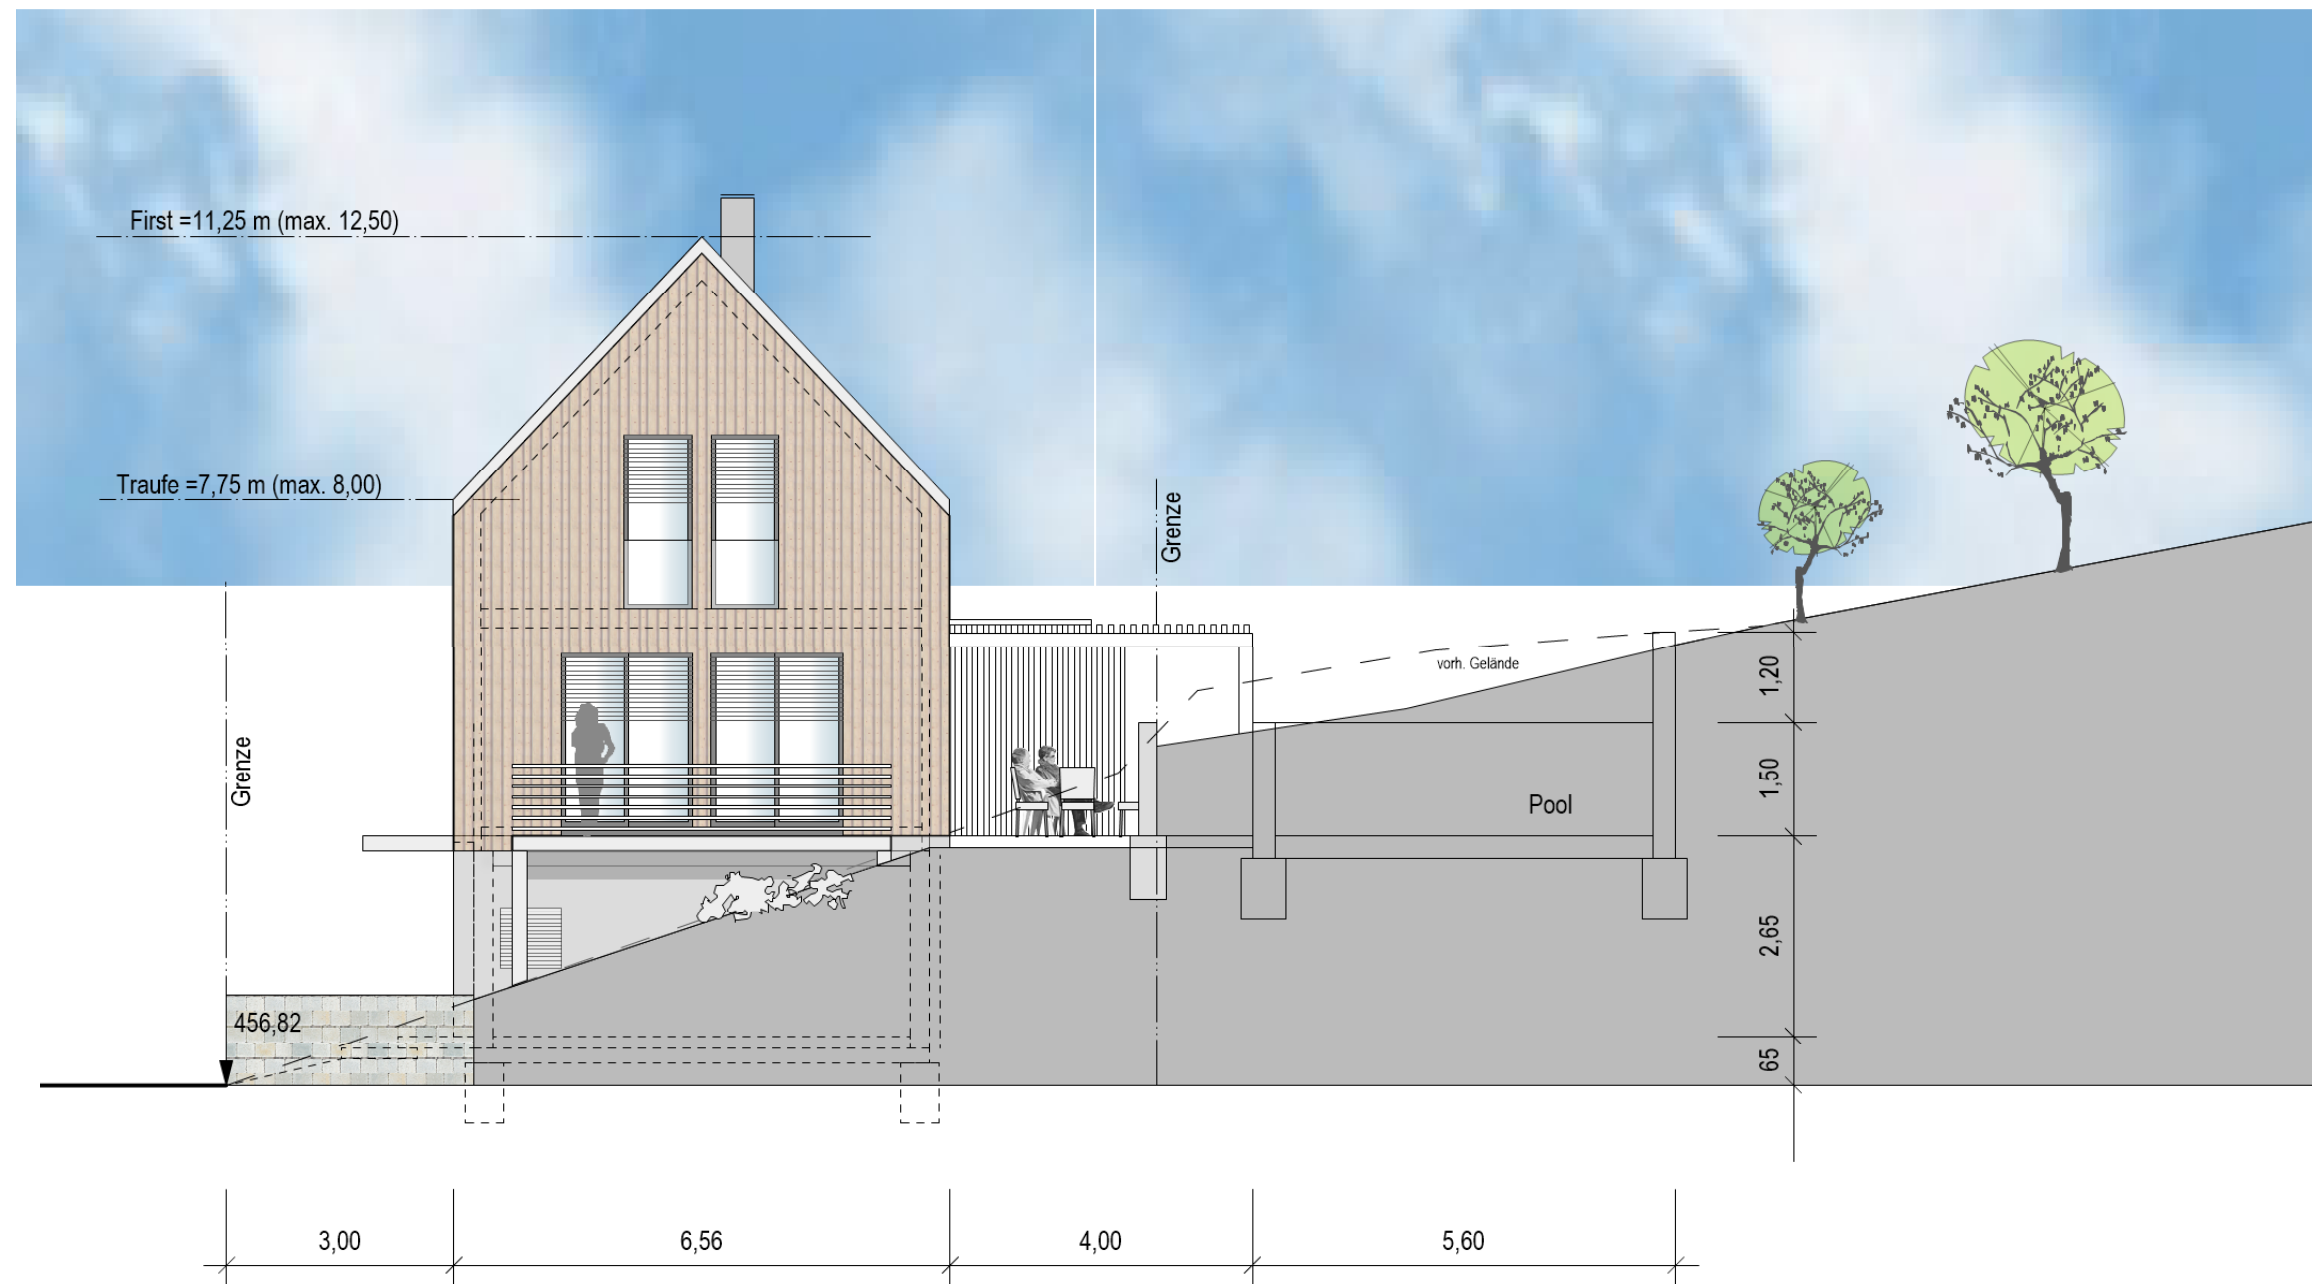

Bauherr

Architekt

PROJEKT **Neubau Wohnhaus  
mit Einliegerwohnung**

BAUHERR

ARCHITEKT Nicole Danner, Dipl. Ing. (FH)  
Freie Architektin u. Innenarchitektin  
Amand-Goegg-Str. 1  
77871 Renchen

**bauerunddanner**  
Architektur. Innenarchitektur. Design.

PLANINHALT

**Ansicht West**

MASSTAB

1:100

DATUM

27.10.2020

PROJEKT-NR.

220002

PLAN-NR.

03-06