


Obergeschoss

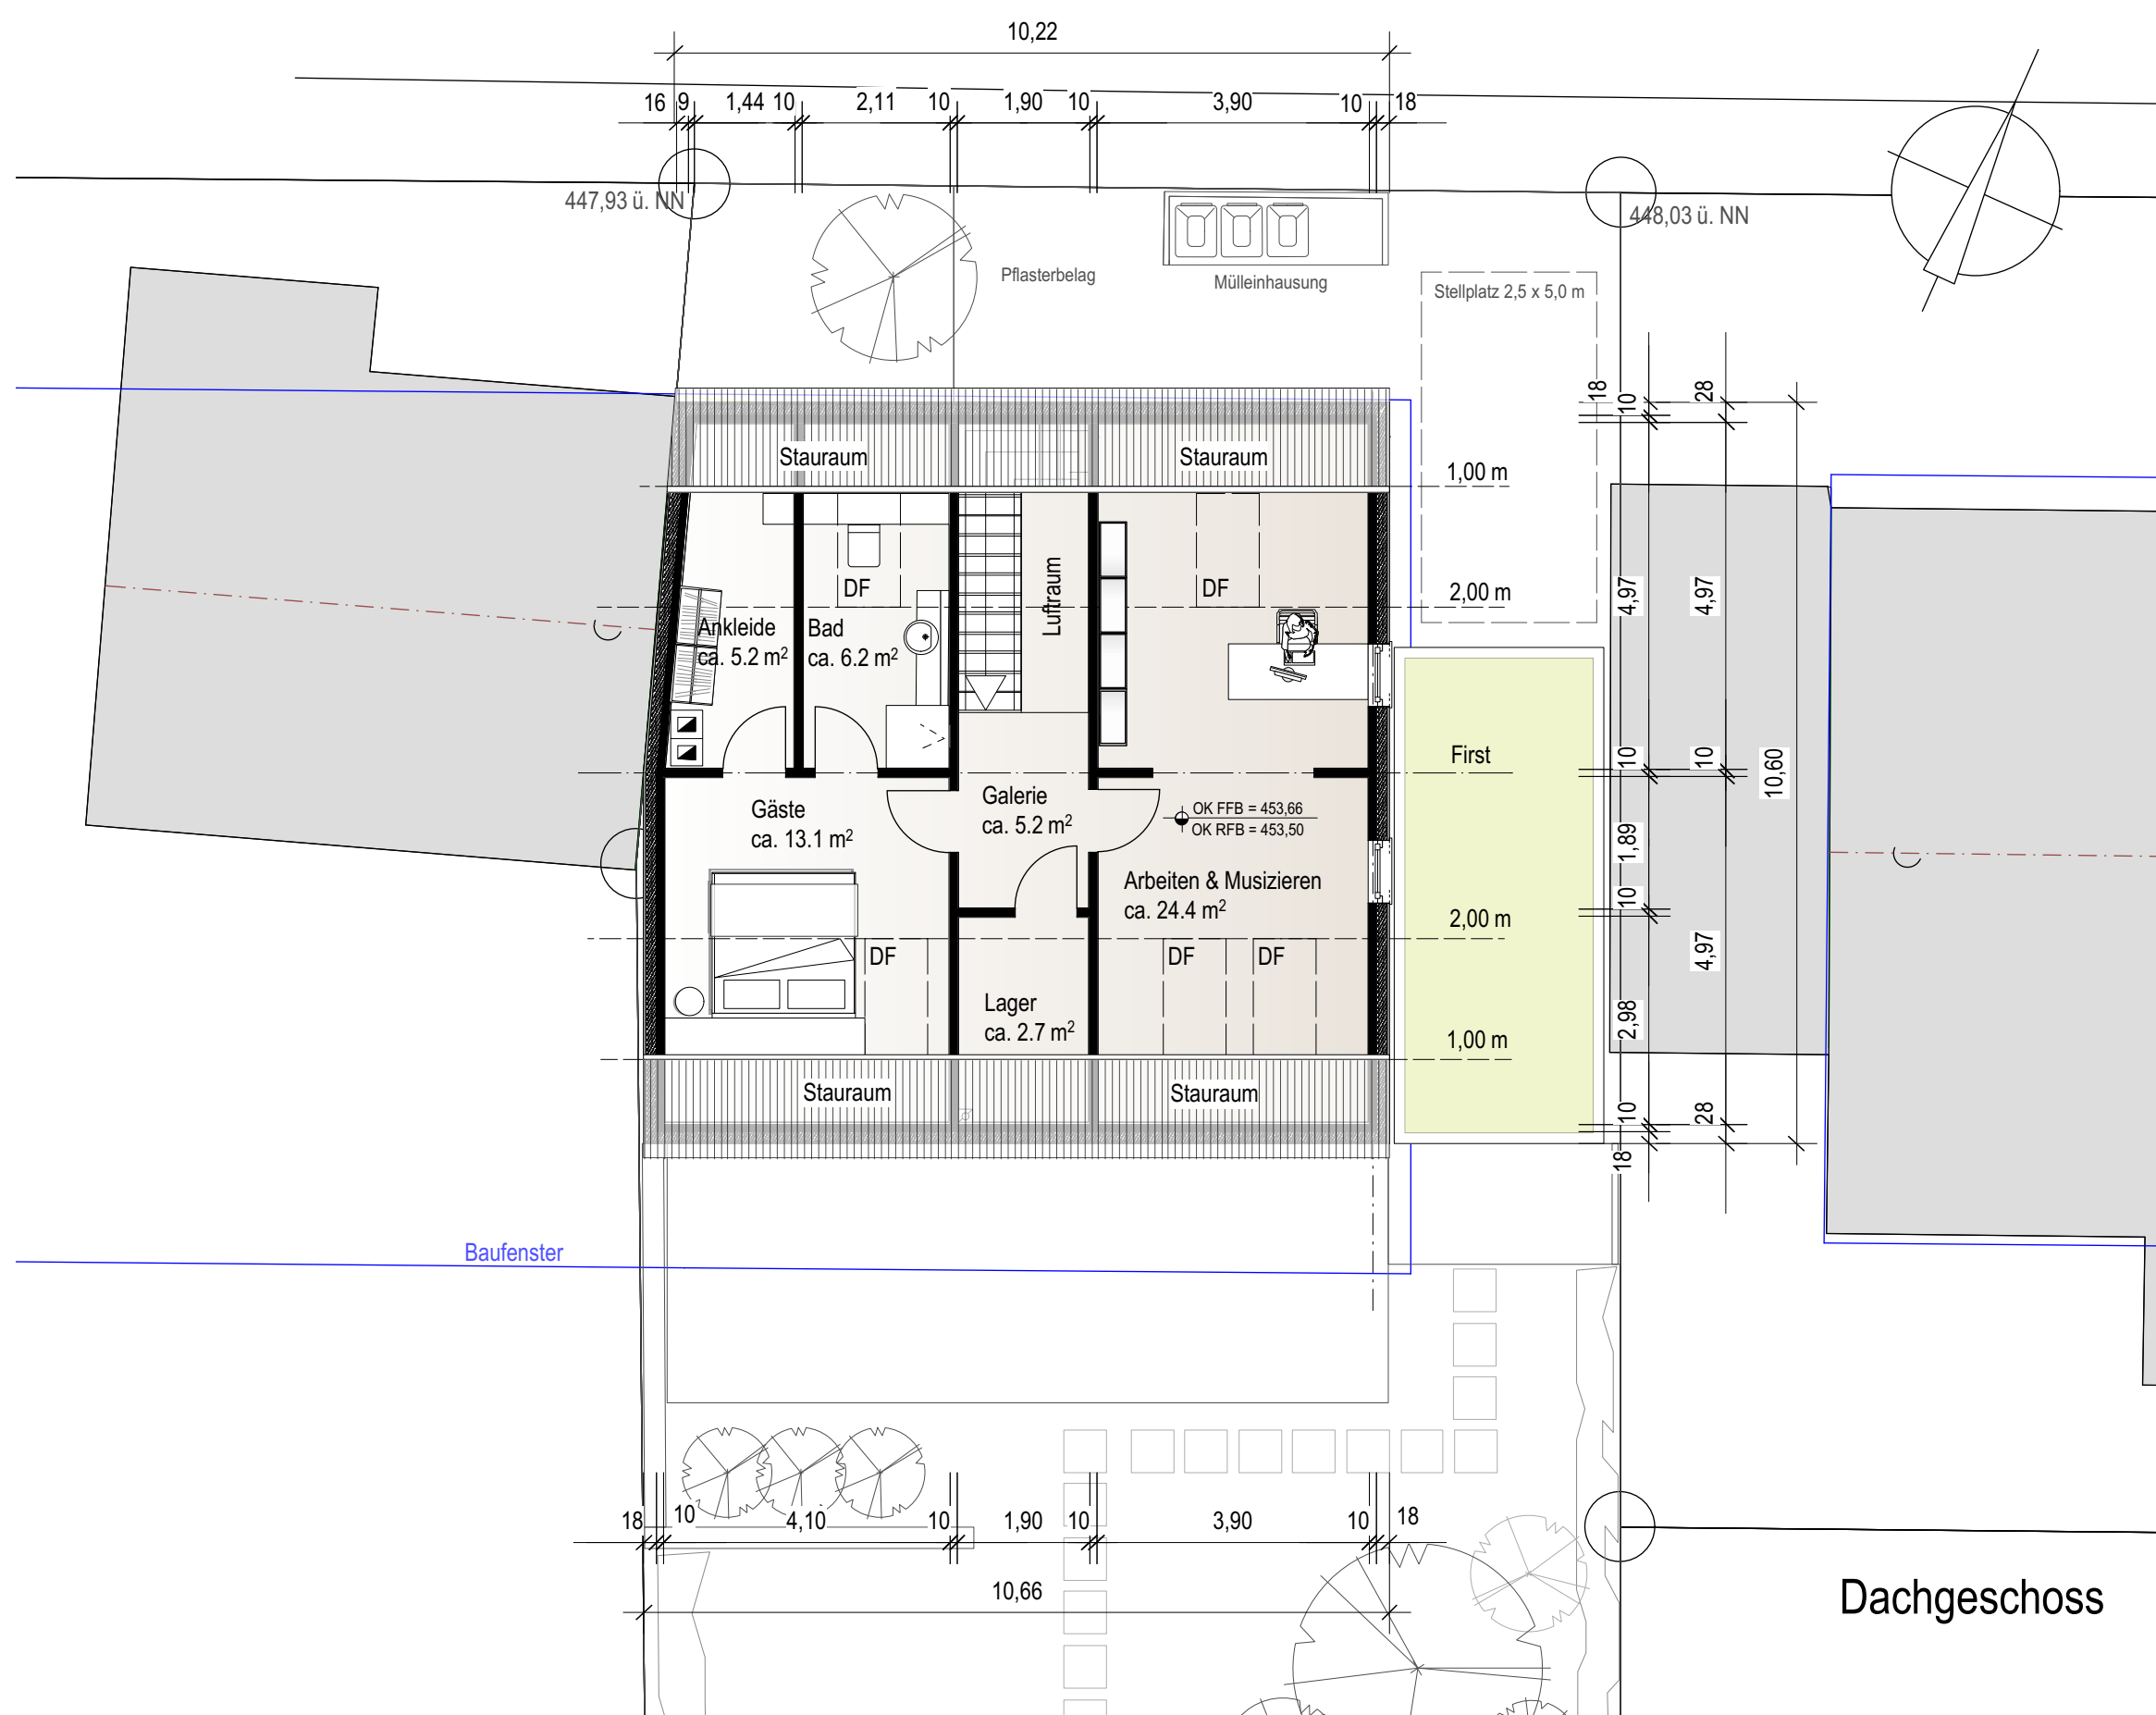

Dachgeschoss

Baugesuch vom 28.06.2018

Antragsteller	
Architekt	
PROJEKT	Neubau Einfamilienwohnhaus
	71032 Böblingen
ANTRAGSTELLER	
ARCHITEKT	Nicole Danner, Dipl. Ing. (FH) Architektin, Innenarchitektin
	bauerunddanner Architektur, Innenarchitektur, Design.
	Rosenstraße 5 71640 Ludwigsburg
	Tel: 07141-922245 danner@bauerunddanner.de
PLANINHALT	Grundrisse Ober- u. Dachgeschoss
MASSSTAB	DATUM
1:100	28.06.2018
PROJEKT-NR.	PLAN-NR.
217018	03-02